


MAPA MACROZONEAMENTO

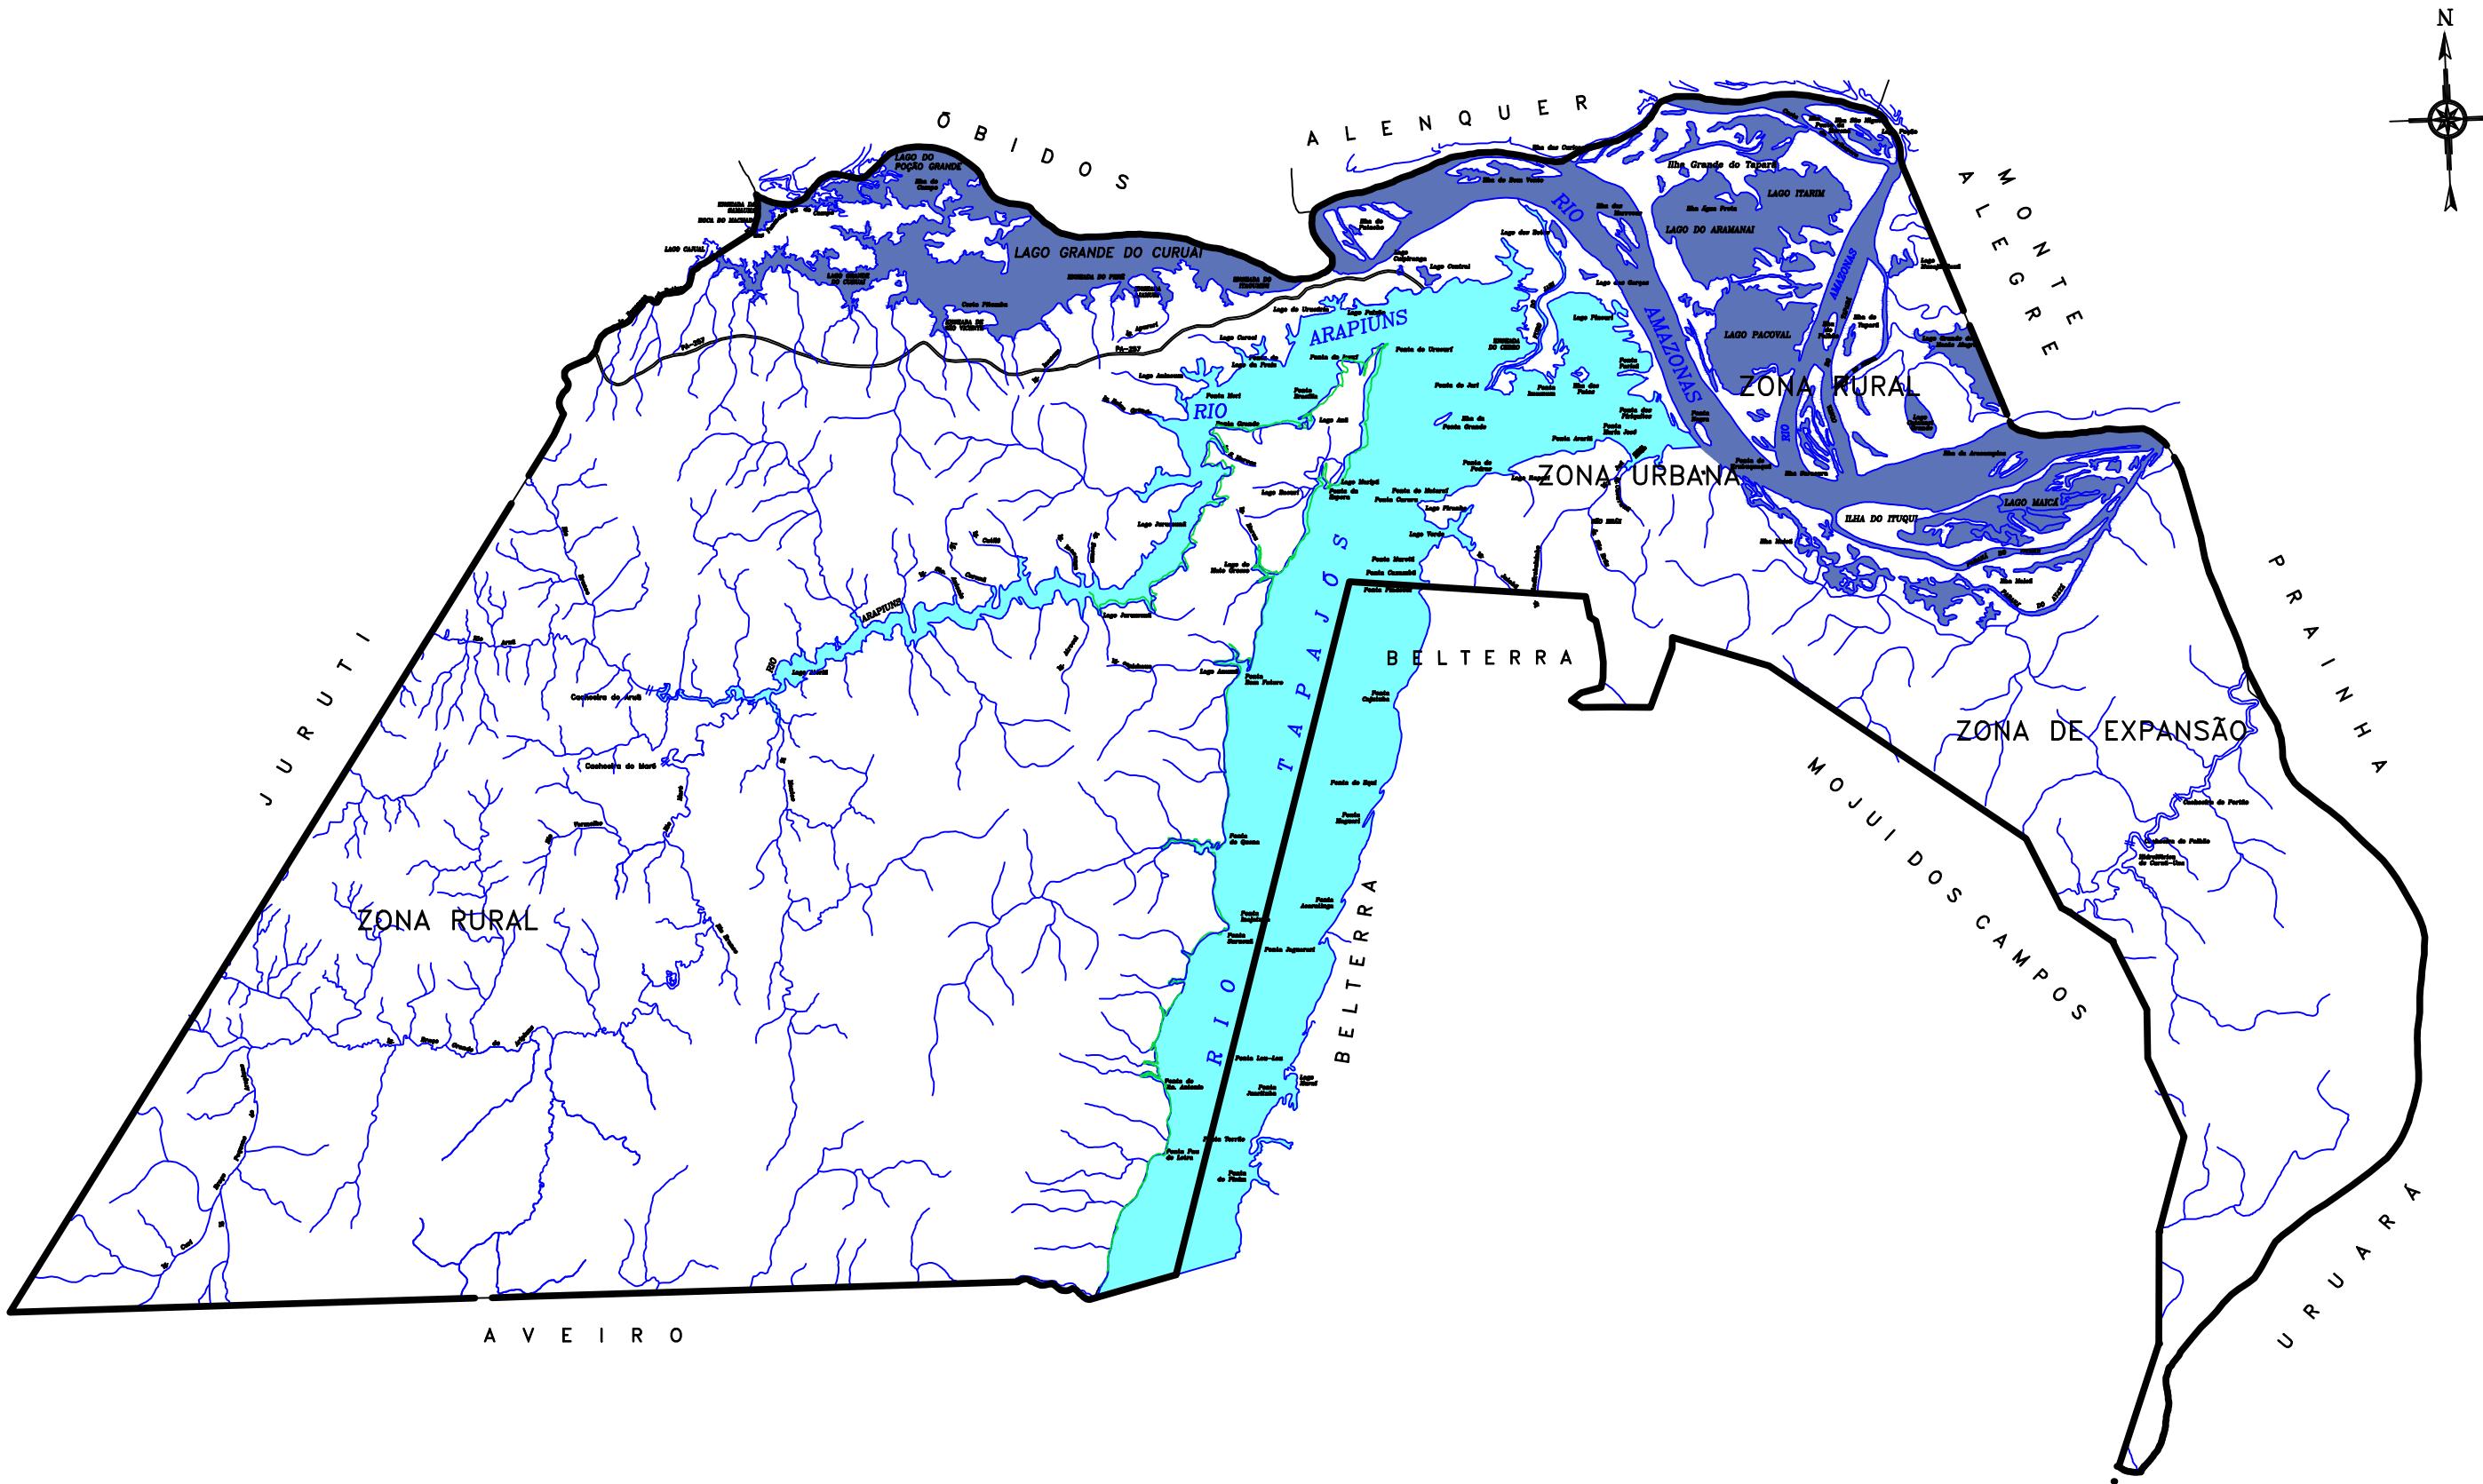

PREFEITURA MUNICIPAL DE SANTARÉM



EQUIPE TÉCNICA:
NELCILENE DA SILVA GOMES LOPES
Coordenadora Municipal de Habitação e Desenvolvimento Urbano - CMHDU
Decreto: 015/17 - SEMGOF
MARIA DA CONCEIÇÃO MILÉO MATTOS
Chefe de divisão de Terras
Decreto nº 049/2017 - SEMGOF
LETÍCIA GATINHO ROCHA SILVA SUELLEN DE SOUSA PARENTONI SENRA
Engº Civil CREA-PA 15131724-6 Decreto: 104/17 - SEMGOF
THIAGO DE ALMADA LOPES JANDER DO NASCIMENTO MACIEL
Tec. em Edificação- CREA-PA 1516083814 Mat.: 87.332 Diligente Mat.: 86.193

ASSUNTO:
MAPA MACROZONEAMENTO



PREFEITURA DE SANTARÉM

FRANCISCO NÉLIO AGUIAR DA SILVA

JOSE MARIA TAPAJÓS

PRANCHA:
01/01
ADMINISTRAÇÃO:
VICE PREFEITO:
DATA:
NOVEMBRO/2017