


# MAPA DE ZONAS ADMINISTRATIVAS URBANAS

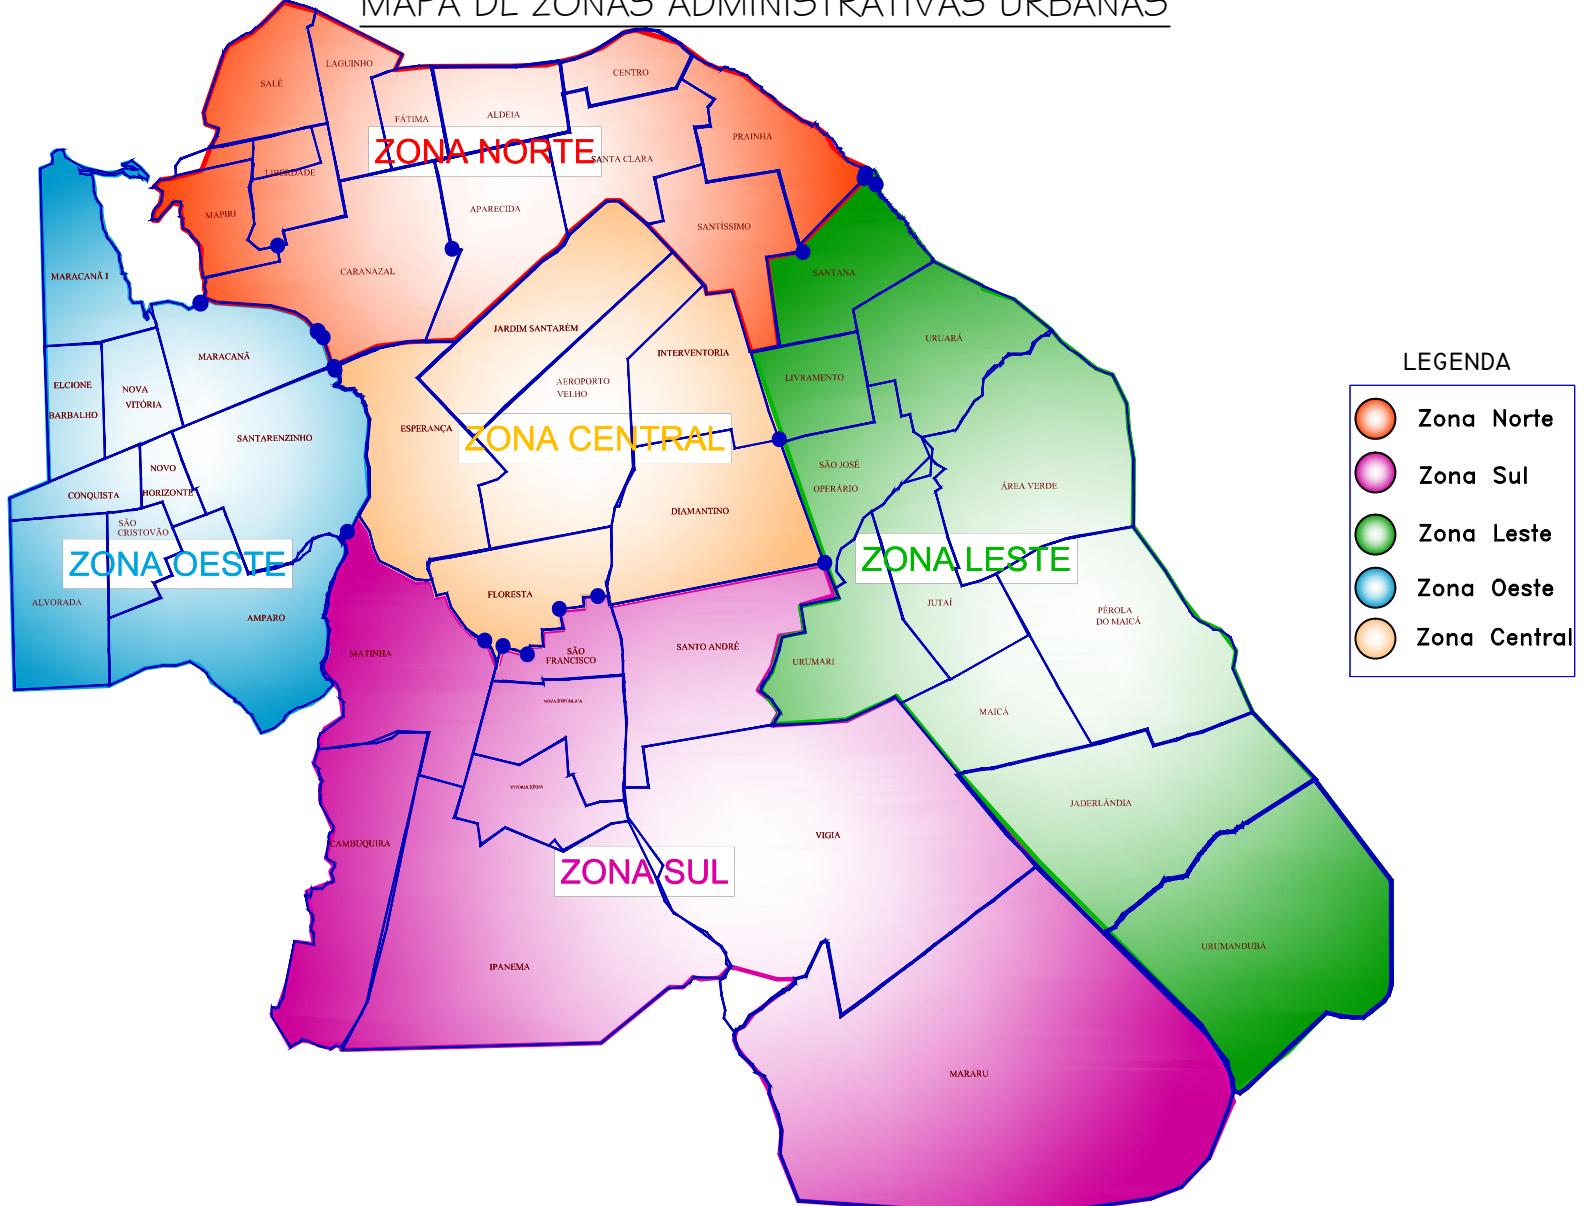

PREFEITURA MUNICIPAL DE SANTARÉM



REVISÃO DO PLANO DIRETOR

EQUIPE TÉCNICA:  
NELCILENE DA SILVA GOMES LOPES  
Coordenadora Municipal de Planejamento e Desenvolvimento Urbano - CMHU  
Decreto: 01517 - SEMGOF  
MARIA DA CONCEIÇÃO MILEÓ MATTO  
Chefe de gabinete da Tema  
Decreto: 048/2011 - SEMGOF  
LEÔNIA GATINHO ROCHA SILVA  
Engº Civil - Cadastradora  
Decreto: 104/11 - SEMGOF  
THAGO DE SOUZA LOPES  
Tec. em Urbanismo - CRO/PA 01560004  
Mat: 87.332

ASSUNTO:  
**MAPA MACROZONEAMENTO**



LARGURA:	AREA:	PRANCHA: 01/01
PERIMETRO:	DESENHO:	

ADMINISTRAÇÃO: FRANCISCO NÉLIO AGUIAR DA SILVA  
VICE PREFEITO: JOSÉ MARIA TAPAJÓS  
DATA: NOVEMBRO/2017