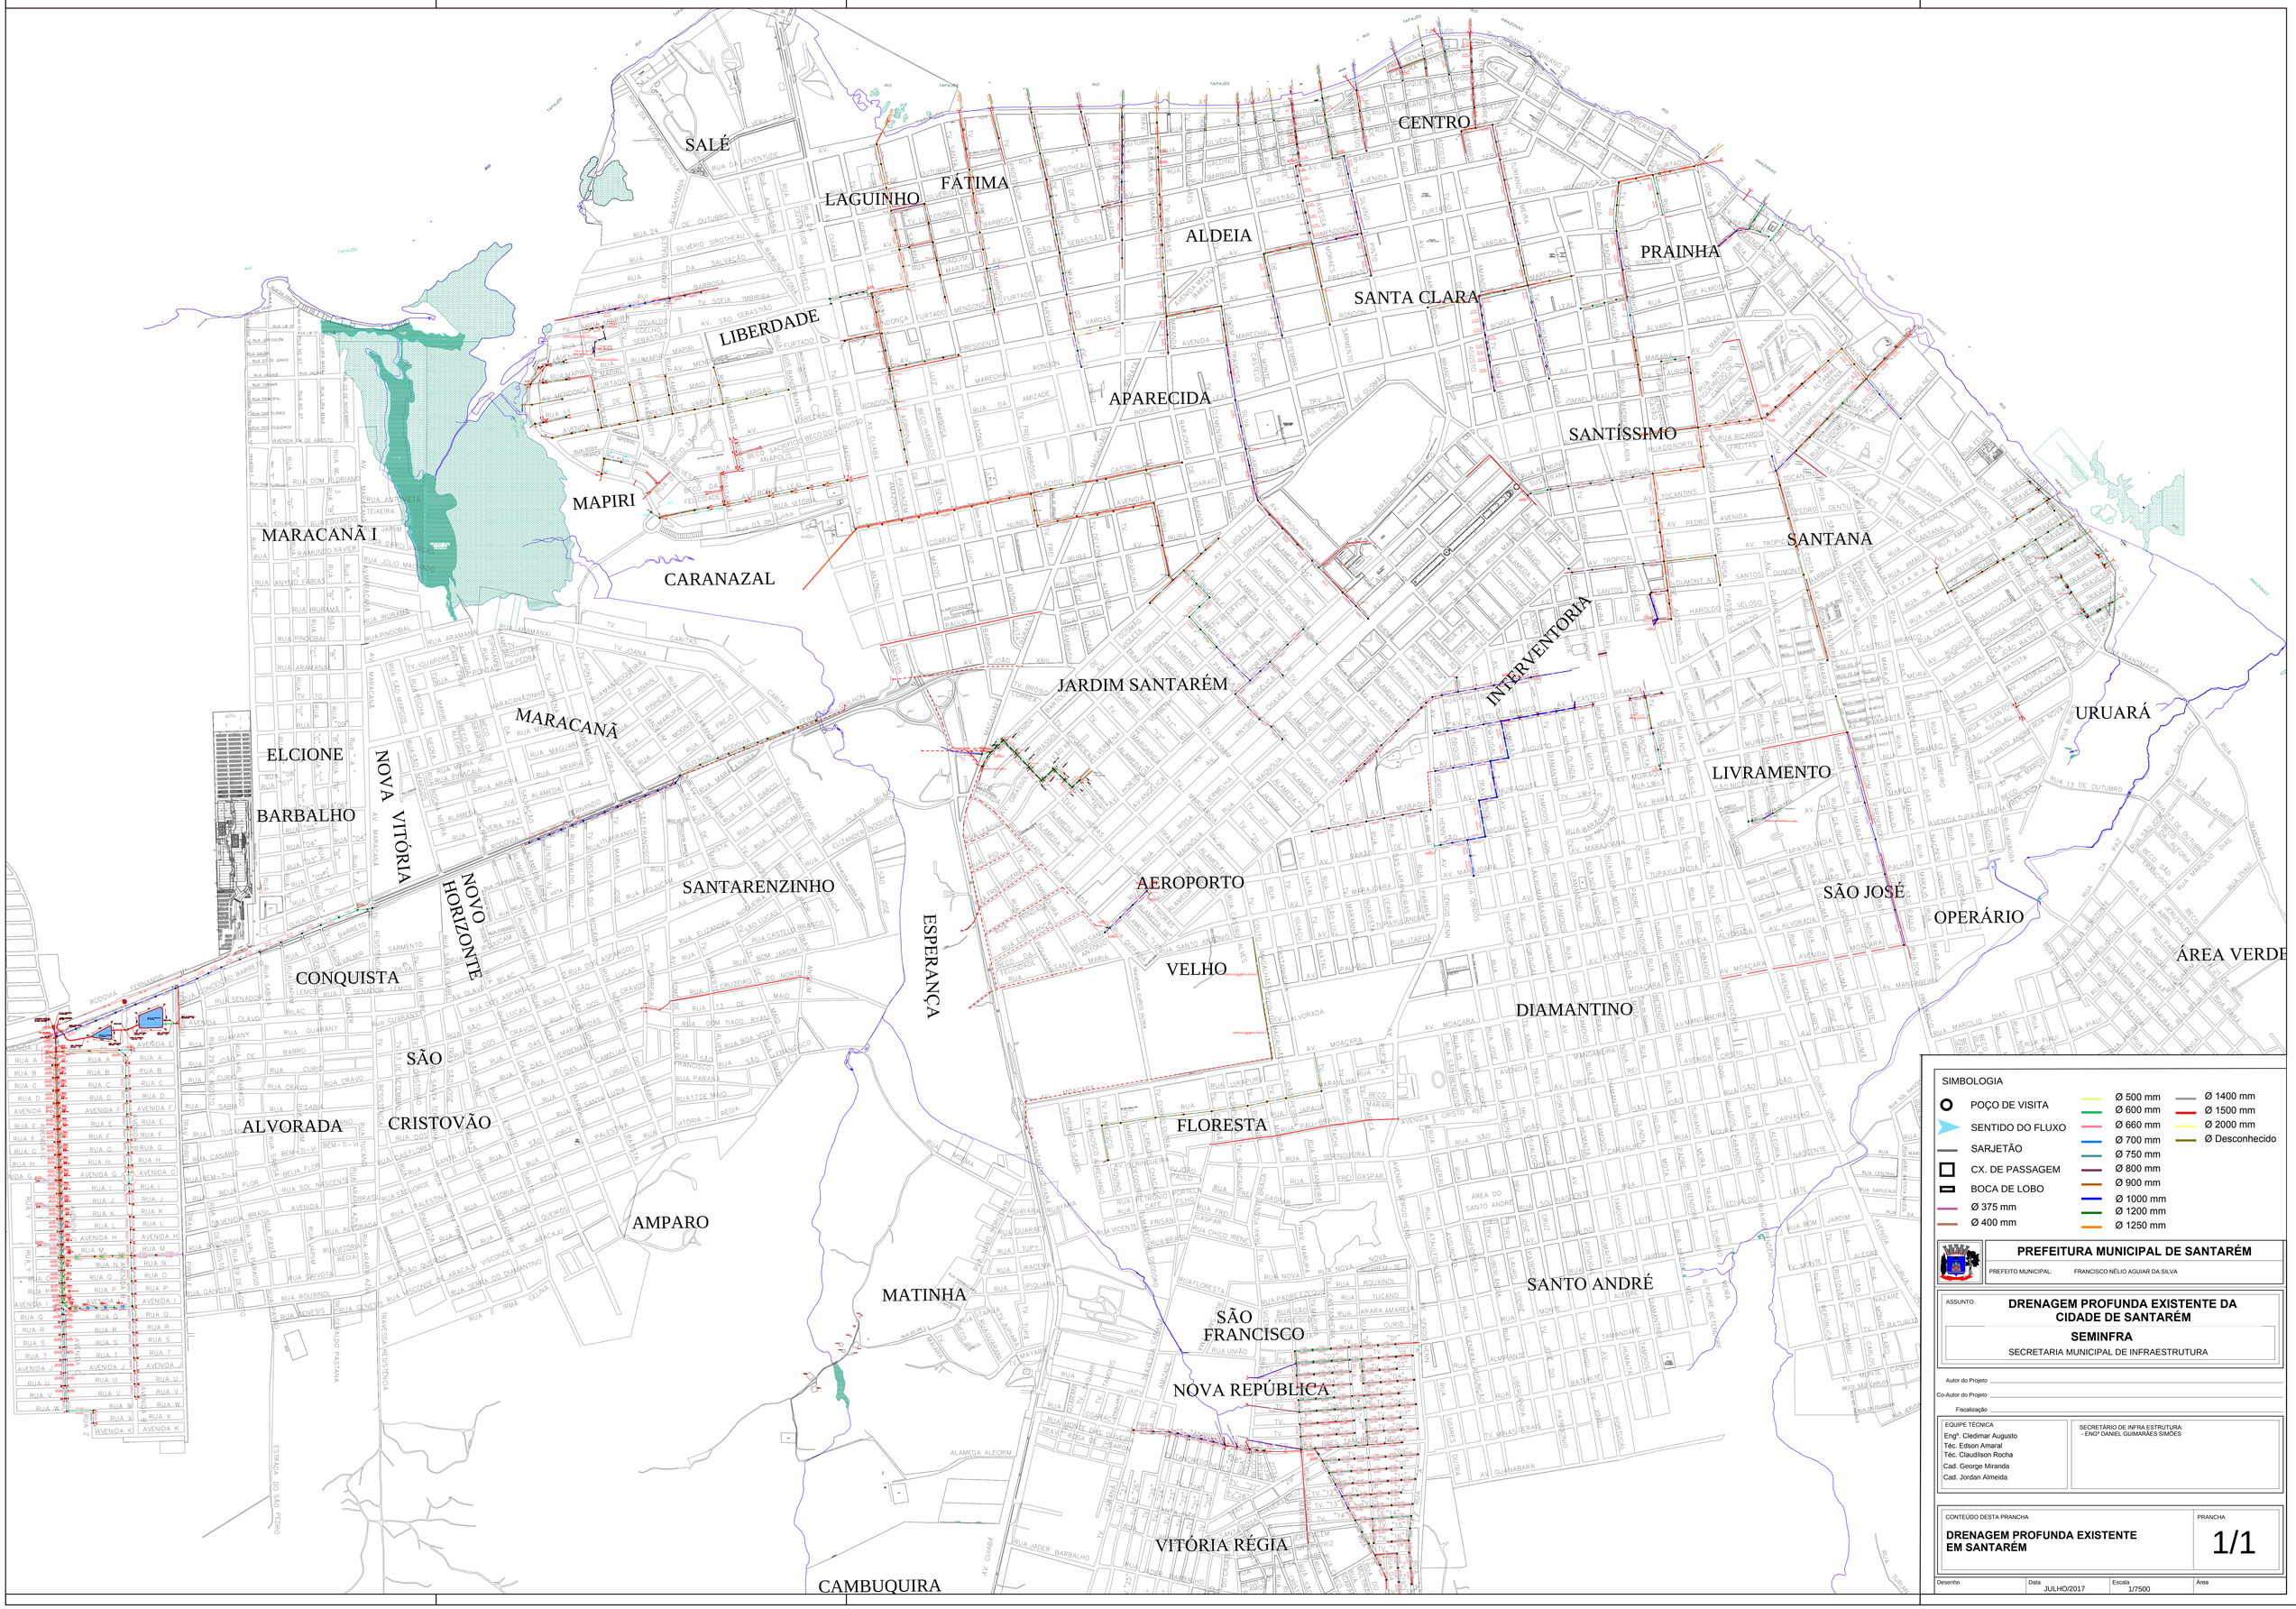

SIMBOLOGIA

- POÇO DE VISITA
- SENTIDO DO FLUXO
- SARJETÃO
- CX. DE PASSAGEM
- BOCA DE LOBO
- Ø 375 mm
- Ø 400 mm
- Ø 500 mm
- Ø 600 mm
- Ø 660 mm
- Ø 700 mm
- Ø 750 mm
- Ø 800 mm
- Ø 900 mm
- Ø 1000 mm
- Ø 1200 mm
- Ø 1250 mm
- Ø 1400 mm
- Ø 1500 mm
- Ø 2000 mm
- Ø Desconhecido

PREFEITURA MUNICIPAL DE SANTARÉM

PREFEITO MUNICIPAL: FRANCISCO NÉLIO AGUIAR DA SILVA

ASSUNTO

DRENAGEM PROFUNDA EXISTENTE DA CIDADE DE SANTARÉM

SEMINFRA

SECRETARIA MUNICIPAL DE INFRAESTRUTURA

Autor do Projeto

Co-Autor do Projeto

Fiscalização

EQUIPE TÉCNICA
Engº. Cledimar Augusto
Téc. Edson Amaral
Téc. Claudilson Rocha
Cad. George Miranda
Cad. Jordan Almeida

SECRETÁRIO DE INFRA ESTRUTURA:
- ENGº DANIEL GUIMARÃES SIMÕES

CONTEÚDO DESTA PRANCHA

DRENAGEM PROFUNDA EXISTENTE EM SANTARÉM

PRANCHA

1/1

Desenho	Data	Escala	Área
	JULHO/2017	1/7500	